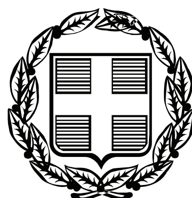


ΕΦΗΜΕΡΙΣ ΤΗΣ ΚΥΒΕΡΝΗΣΕΩΣ

ΤΗΣ ΕΛΛΗΝΙΚΗΣ ΔΗΜΟΚΡΑΤΙΑΣ

ΤΕΥΧΟΣ ΤΕΤΑΡΤΟ **Αρ. Φύλλου 359**

31 Ιουλίου 2008

ΠΕΡΙΕΧΟΜΕΝΑ

ΑΠΟΦΑΣΕΙΣ

Κήρυξη ως αναδασωτέας έκτασης εμβαδού ένα. κόμμα εξήντα τριών (1,63) στρεμμάτων, στη θέση «Παπακόντου», Δημ. Διαμερίσματος Χλωμού, Περιφ. Δήμου Μελιτειέων Ν. Κέρκυρας. 1

Εν μέρει ανάκληση της υπ' αριθμ. 4145/9.10.1997 απόφασης Γενικού Γραμματέα Π.ΙΝ περί κήρυξης έκτασης ως αναδασωτέας και άρση αναδάσωσης για έκταση εμβαδού 5,625 στρεμμάτων στη θέση «Βρυσίδια» \Λ. Κλεισμάτων περιφέρειας Δήμου Λειβαθούς Ν. Κεφ/νιάς» 2

Καθορισμός των οριογραμμών του αιγιαλού και της παραλίας, στη θέση «Τσιφλίκι» Ελούντας, του Δήμου Αγίου Νικολάου του Νομού Λασιθίου». 3

ΑΠΟΦΑΣΕΙΣ

Υπ' αριθμ. οικ. 14894/14889 (1)

Κήρυξη ως αναδασωτέας έκτασης εμβαδού ένα. κόμμα εξήντα τριών (1,63) στρεμμάτων, στη θέση «Παπακόντου», Δημ. Διαμερίσματος Χλωμού, Περιφ. Δήμου Μελιτειέων Ν. Κέρκυρας.

Ο ΓΕΝΙΚΟΣ ΓΡΑΜΜΑΤΕΑΣ
ΠΕΡΙΦΕΡΕΙΑΣ ΙΟΝΙΩΝ ΝΗΣΙΩΝ

Έχοντας υπόψη:

Τις διατάξεις:

1. Του άρθρου 117 παρ. 3 του Συντάγματος

2. Του ν. 3200/1955 περί διοικ/κης αποκέντρωσης όπως τροποποιήθηκε και συμπληρώθηκε μεταγενέστερα με το ν.δ. 532/1970.

3. Τον ν. 2503/30.5.1997 «Διοίκηση, οργάνωση, στελέχωση της Περιφέρειας κ.λ.π.»

4. Του ν. 998/1979 «περί προστασίας των δασών κ.τ.λ.» και ειδικότερα: α)του άρθρου 41 παρ. 1, β) του άρθρου 38 παρ. 1 όπως τροποποιήθηκαν μέχρι σήμερα.

5. Του ν. 3208/2003.

6. Τις διαταγές του Υπουργείου Γεωργίας:

α) 160417/1180/8.7.1980, β) 182447/3049/24.9.1980.

7. Την υπ' αριθμ. οικ. 3029/8.3.2005 απόφασης Γενικού Γραμματέα Περιφέρειας Ιονών Νήσων με θέμα «Παράταση προθεσμίας κήρυξης εκτάσεων ως αναδασωτέων»

8. Την υπ' αριθμ. 13909/13904/1.7.2008 πρόταση της Δ/νσης Δασών Κέρκυρας σχετικά με την κήρυξη ως αναδασωτέας της αναφερόμενης στο θέμα έκτασης αποφασίζουμε:

Κηρύσσουμε ως αναδασωτέα την παραπάνω δασικού χαρακτήρα έκταση, εμβαδού ένα κόμμα εξήντα τριών (1,63) στρεμμάτων. Η έκταση αυτή βρίσκεται στη θέση «Παπακόντου», Δημ. Διαμερίσματος Χλωμού, Περιφ. Δήμου Μελιτειέων Ν. Κέρκυρας, απεικονίζεται με στοιχεία (1,2,3,...,13,14,1) στο προσαρτημένο στην παρούσα απόφασης μας Τοπογρ. Διάγραμμα και έχει όρια:

Βόρεια: Δασικού χαρακτήρα έκταση.

Νότια: Έκταση κηρυγμένη ως αναδασωτέα σύμφωνα με την υπ' αριθμ. .οικ. 10822/10.8.2004 απόφασης Γενικού Γραμματέα Περιφέρειας Ιονίων Νήσων - Ελαιοκτήματα.

Ανατολικά: Δασικού χαρακτήρα έκταση.

Δυτικά: Δασικού χαρακτήρα έκταση - Έκταση κηρυγμένη ως αναδασωτέα σύμφωνα με την υπ' αριθμ. οικ. 10822/10.8.2004 απόφαση Γενικού Γραμματέα Ιονίων Νήσων.

Σκοποί της κήρυξης της ανωτέρω έκτασης ως αναδασωτέας είναι η διατήρηση του δασικού χαρακτήρα αυτής, ο αποκλεισμός διάθεσης της για άλλη χρήση και η αποκατάσταση της καταστραφείσας, από παράνομη εκχέρσωση, δασικής βλάστησης, αποτελούμενης από πουρνάρι, σχοίνο και κουμαριά, η οποία έγινε σε ανύποπτο χρονικό διάστημα και διαπιστώθηκε στις 15.3.2008.


Η απόφασης αυτή να δημοσιευθεί στην Εφημερίδα της Κυβερνήσεως.

Κέρκυρα, 4 Ιουλίου 2008

Ο Γενικός Γραμματέας Περιφέρειας
ΣΩΤΗΡΙΟΣ ΒΟΣΔΟΥ

ΤΟΠΟΓΡΑΦΙΚΟ ΔΙΑΓΡΑΜΜΑ

Αναδασωτέας έκτασης, συνολικού εμβαδού 1,63 στρεμ.,
στη θέση "Παπακόντου" ,Δ.Δ. Χλωμού, Δήμου Μελιτειέων Ν. Κέρκυρας.
Κλίμακα 1:1000

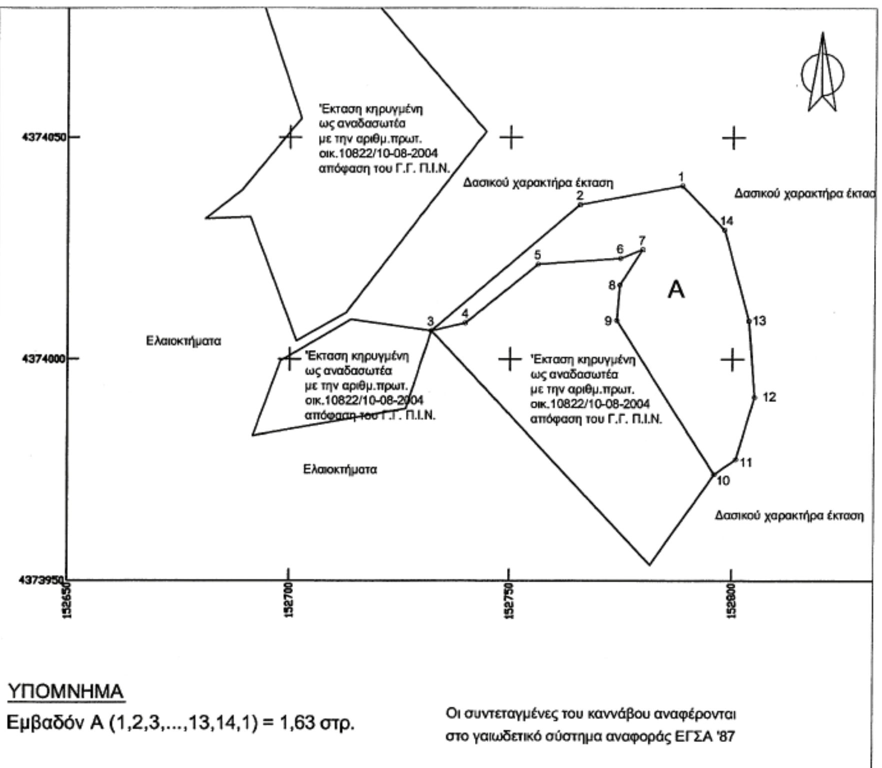

ΥΠΟΜΝΗΜΑ
Εμβαδόν Α (1,2,3,...,13,14,1) = 1,63 στρ.


Οι συντεταγμένες του καννάβου αναφέρονται στο γαιωδετικό σύστημα αναφοράς ΕΓΣΑ '87

ΧΑΡΤΗΣ ΠΡΟΣΑΝΑΤΟΛΙΣΜΟΥ

ΚΛΙΜΑΚΑ 1:20000

Το παρόν ανήκει στη με αριθμό οικ.14894/14889/4-7-08 απόφαση του Γ.Γ.Π.Ι.Ν.

Θέση έκτασης που κηρύσσεται ως αναδασωτέα

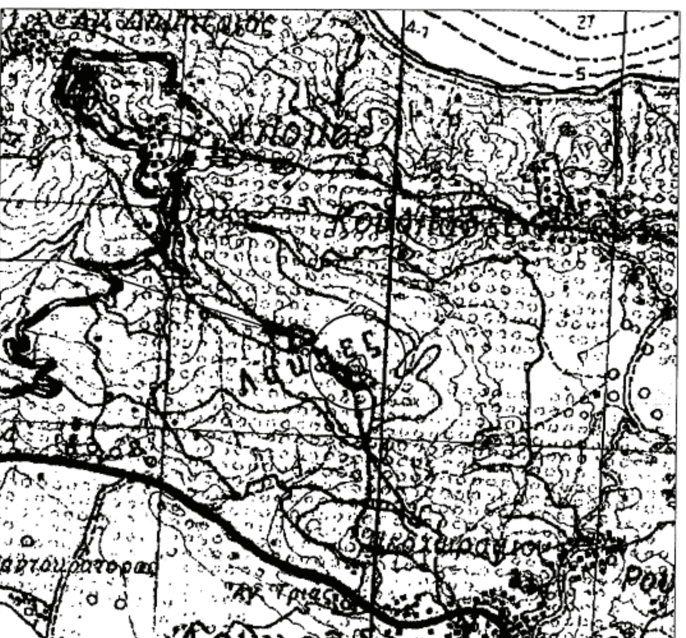



ΚΕΡΚΥΡΑ, 24-06-2008 Η ΣΥΝΤΑΚΤΡΙΑ	ΚΕΡΚΥΡΑ, 24-06-2008 Η ΣΥΝΤΑΚΤΡΙΑ	ΚΕΡΚΥΡΑ, 02-07-2008 Ο Δ/ΝΤΗΣ ΔΑΣΩΝ Ν. ΚΕΡΚΥΡΑΣ	ΚΕΡΚΥΡΑ, 04-07-2008 Ο ΓΕΝΙΚΟΣ ΓΡΑΜΜΑΤΕΑΣ ΠΕΡΙΦΕΡΕΙΑΣ ΙΟΝΙΩΝ ΝΗΣΩΝ
ΣΑΛΜΑ ΑΝΝΑ ΔΑΣΟΠΟΝΟΣ	ΣΤΑΜΑΤΗ ΑΝΔΡΙΑΝΑ ΤΟΠΟΓΡΑΦΟΣ	ΒΑΣΙΛΑΣ ΙΩΑΝΝΗΣ ΔΑΣΟΛΟΓΟΣ	ΣΩΤΗΡΙΟΣ ΒΟΣΔΟΥ

ΕΘΝΙΚΟ ΤΥΠΟΓΡΑΦΕΙΟ
Για τεχνικούς λόγους στο σχεδιάγραμμα, έγινε σμίκρυνση, κατά ποσοστό 60%

Αριθμ. 9137 (2)

Εν μέρει ανάκληση της υπ' αριθμ. 4145/9.10.1997 απόφασης Γενικού Γραμματέα Π.ΙΝ περί κήρυξης έκτασης ως αναδασωτέας και άρση αναδάσωσης για έκταση εμβαδού 5,625 στρεμμάτων στη θέση «Βρυσίδια» Λ. Κλεισμάτων περιφέρειας Δήμου Λειβαθούς Ν. Κεφ/νιάς»

Ο ΓΕΝΙΚΟΣ ΓΡΑΜΜΑΤΕΑΣ
ΠΕΡΙΦΕΡΕΙΑΣ ΙΟΝΙΩΝ ΝΗΣΙΩΝ

Έχοντας υπόψη:

1. Τις περί Διοικητικής αποκέντρωσης διατάξεις του ν. 3200/55, όπως τροποποιήθηκε και συμπληρώθηκε μεταγενέστερα με το ν.δ. 532/1970.

2. Τις διατάξεις του ν. 998/1979 «περί προστασίας δασών και δασικών εν γένει εκτάσεων της χώρας» και συγκεκριμένα

α) του άρθρου 41 παρ. 1 ως συμπληρώθηκε με τις διατάξεις της παρ. 8 του έρθρου 1 του ν. 3208/2003

β) του άρθρου 38 παρ. 1

3. Τις διατάξεις ν. 3208/2003 «Προστασία των δασικών οικοσυστημάτων, κατάρτιση δασολογίου, ρύθμιση εμπράγματων δικαιωμάτων επί δασών και δασικών εν γένει εκτάσεων και άλλες διατάξεις».

4. Την υπ' αριθμ. 1099/26.10.2004 εγκύκλιο δ/γή του Υπουργού Αγροτικής Ανάπτυξης και Τροφίμων.

5. Τις υπ' αριθμ.

α) 160417/1180/8.7.1980 και

β) 182447/3049/24.9.1980 διαταγές του Υπουργείου Γεωργίας.

6. Τον ν. 2218/13.6.1994 «Περί ίδρυσης Νομαρχιακής Αυτοδιοίκησης, τροποποίησης διατάξεων για την Πρωτοβάθμια αυτοδιοίκηση και την περιφέρεια και άλλες διατάξεις» όπως τροποποιήθηκε μεταγενέστερα.

7. Τον ν. 2503/30.5.1997 «Διοίκηση, οργάνωση, στελέχωση της περιφέρειας, ρύθμιση θεμάτων για την τοπική αυτοδιοίκηση και άλλες διατάξεις».

8. Την υπ' αριθμ. 4145/9.10.1997 απόφασης του Γενικού Γραμματέα Περιφέρειας Ιονίων Νήσων, με την οποία κηρύχθηκε αναδασωτέα, λόγω πυρκαγιάς, έκταση εμβαδού 376 στρεμμάτων.

9. Την υπ' αριθμ. 7027/4.10.2007 αίτηση του Κου Φραγκόπουλου Σπυρίδωνος κάτοικου Κλεισμάτων Ν. Κεφ/νίας.

10. Την εισήγηση με υπ' αριθμ. 8765/3.12.2007 της Δ/νσης Δασών Ν. Κεφ/νιάς με την οποία προτείνεται η εν μέρει ανάκληση της απόφασης κήρυξης ως αναδασωτέας, της αναφερόμενης στο θέμα έκτασης γιατί διαπιστώθηκε ότι αναδημιουργήθηκε με φυσική αναγέννηση η καμένη δασική βλάστηση και έχει παρέλθει δεκαετία από την ημερομηνία καταστροφής της (πρεμνοφυής δασική έκταση αείφυλλων πλατύφυλλων ηλικίας 10 ετών), αποφασίζουμε:

1. Ανακαλούμε εν μέρει, την υπ' αριθμ. 4145/9.10.1997 απόφασης του του Γενικού Γραμματέα Περιφέρειας Ιονίων Νήσων περί κήρυξης έκτασης ως αναδασωτέας και αίρουμε την αναδάσωση, για τμήμα της εμβαδού 5,625 στρεμμάτων που βρίσκεται στη θέση «Βρυσίδια» Δ.Δ. Κλεισμάτων περιφέρειας Δήμου Λειβαθούς Ν. Κεφ/ντάς και προσδιορίζεται από τα στοιχεία Α-Β-Γ-Δ-Ε-Ζ-Η-Θ-Α όπως φαίνονται στο συνημμένο απόσπασμα χάρτη Γ.Υ.Σ κλίμακας 1:5000 το οποίο αποτελεί αναπόσπαστο μέρος της αποφάσεως αυτής και ορίζεται ως εξής:

Ανατολικά: Με δασική έκταση

Δυτικά: Με δασική έκταση

Βόρεια: Με δασική έκταση

Νότια: Με δασική έκταση

Καθότι αναδημιουργήθηκε με φυσική αναγέννηση η καμένη δασική βλάστηση και έχει παρέλθει δεκαετία από την ημερομηνία καταστροφής της (πρεμνοφυής δασική έκταση αείφυλλων πλατύφυλλων ηλικίας 10 ετών).

Η ως άνω δασικού χαρακτήρα έκταση μετά την αναδάσωση θα διαχειρίζεται σύμφωνα με τις διατάξεις της δασικής νομοθεσίας.

2. Κατά τα λοιπά ισχύει η υπ' αριθμ. 4145/9.10.1997 απόφασης του του Γενικού Γραμματέα Περιφέρειας Ιονίων Νήσων.

Η απόφασης αυτή να δημοσιευθεί στην Εφημερίδα της Κυβερνήσεως.

Κέρκυρα, 19 Δεκεμβρίου 2007


Ο Γενικός ΓραμματέαςΠεριφέρειας
ΣΩΤΗΡΙΟΣ ΒΟΣΔΟΥ

Ανήκει στην αριθμ. : 9137/19.12-2007

ΕΛΛΗΝΙΚΗ ΔΗΜΟΚΡΑΤΙΑ
ΠΕΡΙΦΕΡΕΙΑ ΙΟΝΙΩΝ ΝΗΣΙΩΝ
Δ/ΝΣΗ ΔΑΣΩΝ ΚΕΦ/ΝΙΑΣ

Απόφαση Π.Ι.Ν.
ΑΠΟΣΠΑΣΜΑ ΧΑΡΤΗ Γ.Υ.Σ. με αριθμ. **: 6143/1**
ΔΗΜΟΣ : ΛΕΙΒΑΘΟΥΣ
ΘΕΣΗ : «Βρυσίδια», περιοχής Κλεισμάτων

ΚΛΙΜΑΚΑ : 1: 5.000

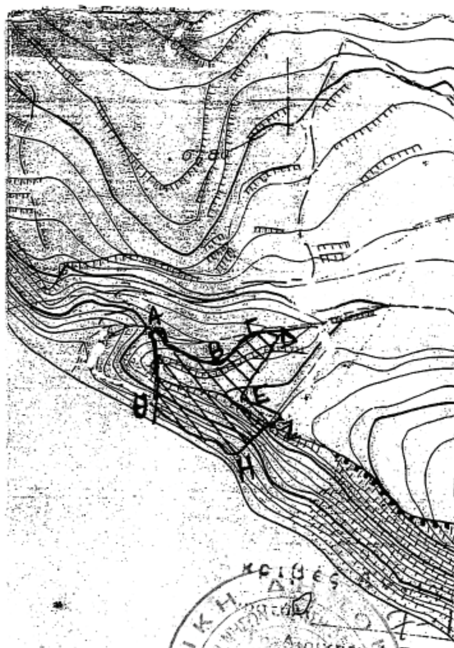


ΥΠΟΜΝΗΜΑ :



Α,Β,Γ,Δ,Ε,Ζ,Η,Θ,Α: Όρια έκτασης εμβαδού **5,625 στρεμ.** για την οποία προτείνεται η άρση της **αρ. 4145/9-10-1997 απόφασης Γενικού Γραμματέα Π.Ι.Ν.**

ΚΛΙΜΑΚΑ : 1: 5.000

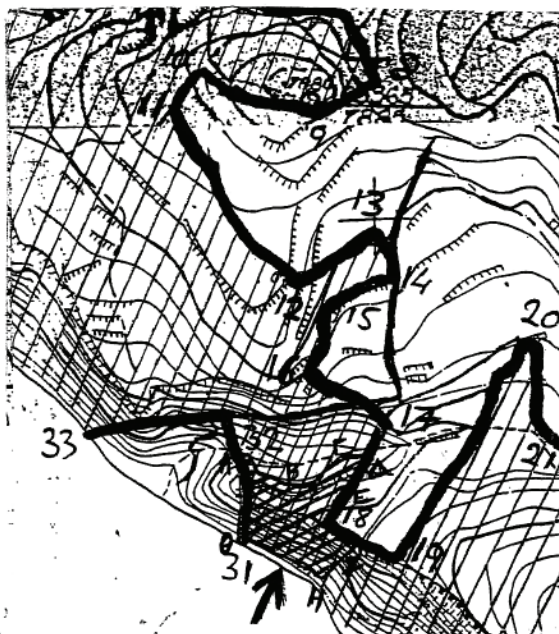

ΥΠΟΜΝΗΜΑ :



Α,Β,Γ,Δ,Ε,Ζ,Η,Θ,Α: Αναδασωτέα έκταση με την αρ. 4145/9-10-1997 απόφασης Γενικού Γραμματέα Π.Ι.Ν. στην οποία αίρεται η αναδάσωση

ΕΘΝΙΚΟ ΤΥΠΟΓΡΑΦΕΙΟ
Για τεχνικούς λόγους στο σχεδιάγραμμα έγινε σμίκρυνση, κατά ποσοστό, 82%

Ελένη Βεργωτή Φιλιππάτου
ΔΕ Διοικητικών - Γραμματέων
Βαθμού Δ.'

ΘΕΩΡΗΘΗΚΕ	ΘΕΩΡΗΘΗΚΕ	
Κέρκυρα 19-12-2007	Αργοστόλι 3-12-07	Αργοστόλι 3-12-07
- Ο - ΓΕΝΙΚΗ ΓΡΑΜΜΑΤΕΑΣ Π.Ι.Ν.	- Ο - Δ/ΝΤΗΣ ΔΑΣΩΝ	- Η - ΣΥΝΤΑΚΤΡΙΑ
ΣΩΤΗΡΙΟΣ Θ. ΒΟΣΔΟΥ	ΣΠΥΡΟΣ ΒΑΡΒΑΓΣΟΥΛΗΣ Δασολόγος	ΝΤΕ-ΡΟΖΑΡΙΟ ΦΡΑΓΚΙΣΚΑ ΟΥΙΛΙΑΜ ΔΑΣΟΠΟΝΟΣ



Αριθμ. 10280 (3)

Καθορισμός των οριογραμμών του αιγιαλού και της παραλίας, στη θέση «Τσιφλίκι» Ελούντας, του Δήμου Αγίου Νικολάου του Νομού Λασιθίου».

Ο ΓΕΝΙΚΟΣ ΓΡΑΜΜΑΤΕΑΣ
ΠΕΡΙΦΕΡΕΙΑΣ ΚΡΗΤΗΣ

Έχοντας υπόψη:

1. Τις διατάξεις του ν. 2971/2001 (Φ.Ε.Κ. 285/Α/19.12.2001), «περί αιγιαλού και παραλίας».

2. Τις διατάξεις του ν.δ. 439/1970, «περί συμπληρώσεως των διατάξεων περί αιγιαλού».

3. Τις διατάξεις του ν. 3200/1955 (Φ.Ε.Κ. 97/Α/1955), «περί διοικητικής αποκέντρωσης», όπως αυτές τροποποιήθηκαν, συμπληρώθηκαν και ισχύουν σήμερα .

4. Τις διατάξεις των παρ.2 και 6 του άρθρου 1 του ν. 2503/1997 Διοίκηση, Οργάνωση, Στελέχωση της Περιφέρειας, ρύθμιση θεμάτων για την Τοπική Αυτ/ση και άλλες διατάξεις (ΦΕΚ 107 τ. Α΄).

5. Την υπ' αριθμ. 1063649/790/Α0006/8.8.2004 (ΦΕΚ 985 τ.Β΄/16.7.2003) απόφαση του Υπουργού Οικονομίας και Οικονομικών περί «καταγραφής διοικητικής κωδικοποίησης» των αρμοδιοτήτων στους Γεν. Γραμματείς Περιφερειών κατά τις διατάξεις του άρθρου 46 παρ. 21 του ν. 3220/2004.

6. Την υπ' αριθμ. 42362/4252/28.9.2007 (ΦΕΚ1948/Β΄) κοινή υπουργική απόφαση του Πρωθυπουργού και του Υπουργού Οικονομίας και Οικονομικών για τον καθορισμό αρμοδιοτήτων των Υφυπουργών Οικονομίας και Οικονομικών.

7. Την από 30.10.2007 αίτηση του Εμμανουήλ Ματζαράκη, με την οποία ζητείται ο καθορισμός των οριογραμμών του αιγιαλού και της παραλίας στην εν λόγω περιοχή.

8. Την από 28.12.2007, έκθεση της επιτροπής για τον καθορισμό των οριογραμμών του αιγιαλού και της παραλίας, στη θέση Τσιφλίκι Ελούντας, του Δήμου Αγίου Νικολάου του Νομού Λασιθίου, καθώς και το τοπογραφικό-υψομετρικό-κτηματολογικό διάγραμμα που συνέταξε το Δεκέμβριο του 2007, ο Στέφανος Μπελιμπασάκης, Πολιτικός Μηχανικός, σε μία (1) πινακίδα και σε κλίμακα 1:500, το οποίο ελέγχθηκε για την ακρίβεια της αποτύπωσης στις 28.12.2007 απ' τον Τοπογράφο Μηχανικό Τ.Ε. Στάμο Κωνσταντίνο, υπάλληλο της Κτηματικής Υπηρεσίας Λασιθίου και θεωρήθηκε την ίδια ημερομηνία απ' την Χριστοφίδη Μαρία, αναπληρώτρια Προϊστάμενη της Κτηματικής Υπηρεσίας Λασιθίου.

9. Το υπ' αριθμ. Φ544.5 /320/08/Σ. 3548/8.4.2008 έγγραφο του Γεν. Επιτελείου Ναυτικού με το οποίο συμφωνεί με τις οριογραμμές του αιγιαλού και της παραλίας, όπως τις έχει προτείνει η αρμόδια επιτροπή, αποφασίζουμε:

Επικυρώνουμε την από 28.12.2007 έκθεση της, κατά το άρθρο 3 του ν. 2971/2001 αρμόδιας επιτροπής περί χάραξης των οριογραμμών του αιγιαλού και της παραλίας, στη θέση Τσιφλίκι Ελούντας, του Δήμου Αγίου Νικολάου του Νομού Λασιθίου, καθώς και το τοπογραφικό-υψομετρικό-κτηματολογικό διάγραμμα που συνέταξε το Δεκέμβριο του 2007, ο Στέφανος Μπελιμπασάκης, Πολιτικός Μηχανικός, σε μία (1) πινακίδα και σε κλίμακα 1:500, το οποίο ελέγχθηκε για την ακρίβεια της αποτύπωσης στις 28.12.2007 απ' τον Τοπογράφο Μηχανικό Τ.Ε. Στάμο Κωνσταντίνο, υπάλληλο της Κτηματικής Υπηρεσίας Λασιθίου και θεωρήθηκε την ίδια ημερομηνία απ' την Χριστοφίδη Μαρία, αναπληρώτρια Προϊσταμένη της Κτηματικής Υπηρεσίας Λασιθίου.

Στο τοπογραφικό αυτό διάγραμμα:

ΚΑΘΟΡΙΖΕΤΑΙ

1. Η οριογραμμή του αιγιαλού με κόκκινη συνεχή πολυγωνική γραμμή, με στοιχεία: Α,Β.

2. Η οριογραμμή της παραλίας με κίτρινη συνεχή πολυγωνική γραμμή, με στοιχεία: Α΄,Β΄. και σε απόσταση δέκα (10.00) μέτρων απ' την γραμμή του αιγιαλού, για την εξυπηρέτηση των σκοπών της παραγράφου 2, του άρθρου 1, του ν. 2971/2001.

- Δεν υπάρχουν κτίσματα ή κατασκευές στη ζώνη της παραλίας.

- Η Επιτροπή αποφαίνεται πως δεν υφίσταται παλαιός αιγιαλός στην περιοχή.

- Οι κορυφές των οριογραμμών του αιγιαλού και της παραλίας είναι εξαρτημένες από το Κρατικό

Δίκτυο, στο Γεωδαιτικό Σύστημα Συντεταγμένων της προβολής ΕΓΣΑ '87, του Datum GRS 80.

Οι συντεταγμένες αυτές, σημειώνονται σε πίνακα στο τοπογραφικό διάγραμμα.

Η απόφαση αυτή να δημοσιευθεί στην Εφημερίδα της Κυβερνήσεως.

Ηράκλειο, 14 Μαΐου 2008

Ο Γενικός Γραμματέας Περιφέρειας
ΣΕΡΑΦΕΙΜ ΤΣΟΚΑΣ

ΕΚΘΕΣΗ ΕΠΙΤΡΟΠΗΣ

Για τον καθορισμό των οριογραμμών του αιγιαλού και της παραλίας, στη θέση Τσιφλίκι Ελούντας, του Δήμου Αγίου Νικολάου του Νομού Λασιθίου.

Σήμερα στις 28.12.2007, οι κάτωθι

Χριστοφίδη Μαρία αναπληρώτρια Προϊσταμένη της Κτηματικής Υπηρεσίας Λασιθίου, ως Πρόεδρος της επιτροπής και οι:

1. Παυλίδης Ευάγγελος. Διευθυντής της Δ/νσης Πολεοδομικών Εφαρμογών της Νομαρχιακής Αυτοδιοίκησης Λασιθίου,

2. Στάμος Κωνσταντίνος. Τοπογράφος Μηχανικός Τ.Ε., υπάλληλος της Κτηματικής Υπηρεσίας Λασιθίου,

3. Παπουτσάκης Ζαχαρίας, Αντιπλοίαρχος Λ.Σ., Λιμενάρχης του Λ/Χ Αγίου Νικολάου,

4. Μαυράκης Εμμανουήλ. Διευθυντής της ΔΙ.ΠΕ.ΧΩ. της Γενικής Γραμματείας της Περιφέρειας Κρήτης, ο οποίος δεν προσήλθε αν και προσκλήθηκε, ως μέλη, αποτελούντες την επιτροπή καθορισμού οριογραμμών αιγιαλού, παραλίας και παλαιού αιγιαλού, όπως προβλέπεται από το άρθρο 3 του ν. 2971/2001, που συγκροτήθηκε με την υπ' αριθμ. 35896/11.4.2007 απόφασης του Γενικού Γραμματέα της Περιφέρειας Κρήτης, μεταβήκαμε επιτόπου, στη θέση Τσιφλίκι Ελούντας, του Δήμου Αγίου Νικολάου και αφού λάβαμε υπόψη:

1. Τις σχετικές διατάξεις του ν. 2971/2001 (Φ.Ε.Κ. 285/Α/19.12.2001). «περί αιγιαλού, παραλίας και άλλες διατάξεις».

2. Το υπ' αριθμ. 1008244/857/Β0010/11.3.2002 έγγραφο του Υπουργείου Οικονομίας και Οικονομικών, με το οποίο παρέχονται διευκρινίσεις για το ν. 2971/2001.

3. Την από 30.10.2007 αίτηση του Εμμανουήλ Ματζαράκη, με την οποία ζητείται ο καθορισμός των οριογραμμών του αιγιαλού και της παραλίας στην εν λόγω περιοχή.

4. Το τοπογραφικό-υψομετρικό-κτηματολογικό διάγραμμα που συνέταξε το Δεκέμβριο του 2007, ο Στέφανος Μπελιμπασάκης, Πολιτικός Μηχανικός, σε μία (1) πινακίδα και σε κλίμακα 1:500, το οποίο ελέγχθηκε για την ακρίβεια της αποτύπωσης στις 28.12.2007 απ' τον Τοπογράφο Μηχανικό Τ.Ε. Στάμο Κωνσταντίνο, υπάλληλο της Κτηματικής Υπηρεσίας Λασιθίου και θεωρήθηκε την ίδια ημερομηνία απ' την Χριστοφίδη Μαρία, αναπληρώτρια Προϊσταμένη της Κτηματικής Υπηρεσίας Λασιθίου.

5. Την υπ' αριθμ. 10450/27.1.1975 απόφαση Νομάρχη Λασιθίου (ΦΕΚ 35/Δ/18.2.1975), με την οποία καθορίσθηκαν οι οριογραμμές του αιγιαλού και της παραλίας βόρεια της υπό καθορισμόν περιοχής.

6. Την υπ' αριθμ. 11194/13.3.1981 απόφαση Νομάρχη Λασιθίου (ΦΕΚ 243/Δ/7.5.1981) με την οποία καθορίσθηκαν οι οριογραμμές του αιγιαλού και της παραλίας νότια της υπό καθορισμόν περιοχής.

7. Τα στοιχεία που προέκυψαν από τη σημερινή επιτόπια μετάβαση, σχετικά με τη μορφολογία της περιοχής, όπως προβλέπεται απ' το άρθρο 9 του ν. 2971/2001 και ειδικότερα:

α) Τη γεωμορφολογία του εδάφους για την οποία αναλυτικά αναφέρεται ότι:

1. Η μορφολογία της ακτής συνίσταται από:

Έδαφος γαιώδες με πολύ μικρές κλίσεις.

2. Της ακτής συνέχονται εκτάσεις:

Λοφώδεις, με έδαφος γαιώδες και πετρώδες.

Η περιοχή βρίσκεται εκτός σχεδίου πόλης και εκτός ορίων οικισμού, είναι αραιοδομημένη και καλλιεργείται.

3. Το φυσικό όριο βλάστησης συνίσταται από:

Τεχνητή δενδρώδη βλάστηση (ελιές).

β) Το γεγονός ότι στην περιοχή δεν εντοπίστηκαν παράκτιοι φυσικοί πόροι.

γ) Τα πορίσματα από την εκτίμηση των μετεωρολογικών στοιχείων της περιοχής, - ήτοι το γεγονός ότι η περιοχή, δεν προσβάλλεται από ανέμους γιατί είναι προστατευμένη λόγω του ότι βρίσκεται μέσα στον υπήνεμο όρμο της Σπιναλόγκας.

δ) Τη μορφολογία του πυθμένα ο οποίος συνίσταται από:

Αμμώδη σύσταση και ήπιες κλίσεις με μικρά βάθη κοντά στην ακτή, καθώς και το ότι στην περιοχή, η οποία έχει μικρά βάθη και μικρές κλίσεις βυθού, η θραύση του κύματος και η εκτόνωση της ενέργειας του γίνεται σε μεγάλη απόσταση από την ακτογραμμή και η επίδραση του κύματος στην ακτή είναι μικρή,

ε) Τον τομέα ανάπτυξης κυματισμού σε σχέση με το μέτωπο της ακτής και πιο συγκεκριμένα, επειδή πρόκειται για κλειστή θαλάσσια έκταση, δημιουργείται μικρότερης έντασης κυματικό πεδίο.

στ) Την μη ύπαρξη τεχνικών έργων στη περιοχή.

ζ) Την μη ύπαρξη εγκεκριμένων χωροταξικών κατευθύνσεων και χρήσεων γης που επηρεάζουν την παράκτια ζώνη.

η) Στην περιοχή άμεσης γειτνίασης με την παράκτια ζώνη δεν υπάρχουν καταγεγραμμένα δημόσια κτήματα οιασδήποτε κατηγορίας,

θ) Στην περιοχή έχει ολοκληρωθεί η σύνταξη του κτηματολογίου,

ι) Την μη ύπαρξη ευπαθών οικοσυστημάτων και προστατευόμενων περιοχών.

8. Το γεγονός ότι οι οριογραμμές του αιγιαλού και της παραλίας καθορίζονται για πρώτη φορά στην περιοχή.

Στο ανωτέρω τοπογραφικό διάγραμμα, το οποίο συνοδεύει την παρούσα έκθεση της επιτροπής:

ΚΑΘΟΡΙΖΟΥΜΕ

1. Την οριογραμμή του αιγιαλού με κόκκινη συνεχή πολυγωνική γραμμή, με στοιχεία Α,Β.

2. Την οριογραμμή της παραλίας με κίτρινη συνεχή πολυγωνική γραμμή, με στοιχεία Α΄,Β΄, και σε απόσταση δέκα (10.00) μέτρων απ» την γραμμή του αιγιαλού, για την εξυπηρέτηση των σκοπών της παραγράφου 2, του άρθρου 1, του ν. 2971/2001.

- Δεν υπάρχουν κτίσματα στη ζώνη της παραλίας.
- Η Επιτροπή αποφαίνεται πως δεν υφίσταται παλαιός αιγιαλός στην περιοχή.
- Οι κορυφές των οριογραμμών του αιγιαλού και της παραλίας είναι εξαρτημένες από το Κρατικό Δίκτυο, στο Γεωδαιτικό Σύστημα Συντεταγμένων της προβολής ΕΓΣΑ '87, του Datum GRS 80. Οι συντεταγμένες αυτές, σημειώνονται σε πίνακα, ο οποίος επισυνάπτεται στο τοπογραφικό διάγραμμα.

Η Επιτροπή


Η Πρόεδρος

ΧΡΙΣΤΟΦΙΔΗ ΜΑΡΙΑ


Τα Μέλη

ΕΥΑΓΓΕΛΟΣ ΠΑΥΛΙΔΗΣ
ΣΤΑΜΟΣ ΚΩΝΣΤΑΝΤΙΝΟΣ
ΖΑΧΑΡΙΑΣ Ν. ΠΑΠΟΥΤΣΑΚΗΣ


ΕΘΝΙΚΟ ΤΥΠΟΓΡΑΦΕΙΟ
Για τεχνικούς λόγους στο σχεδιάγραμμα, έγινε σμίκρυνση, κατά ποσοστό 33%

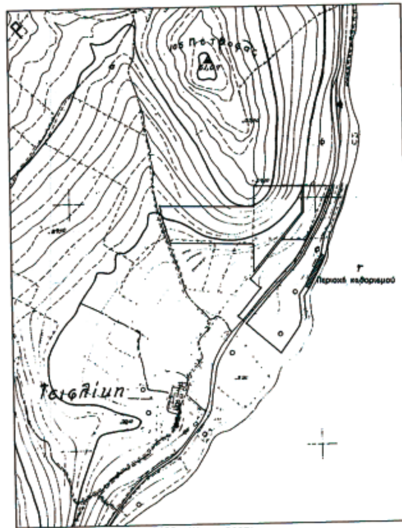

Φύλλο Χάρτη 96251
Απόσπασμα Χάρτη ΓΥΣ 1:5000

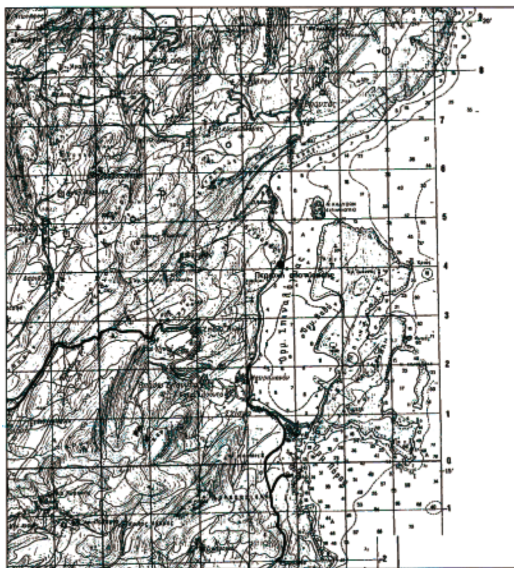

Απόσπασμα Χάρτη ΓΥΣ 1:50000

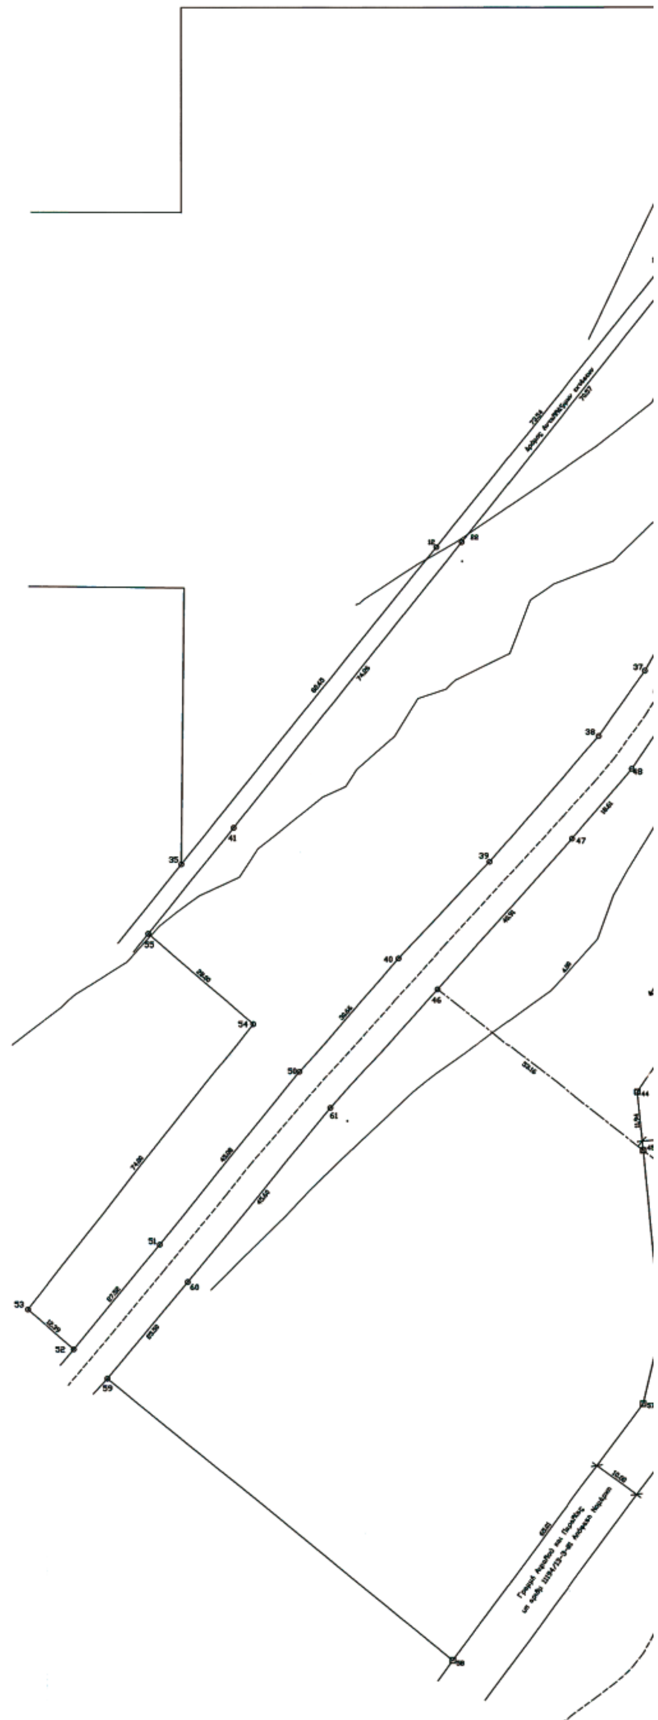

ΥΠΟΜΝΗΜΑ

Γραμμή παραλίας
Γραμμή αιγιαλού
Κορυφή καθορισμένης γραμμής

Το παρόν τοπογραφικό συνοδεύει την από 29/12/2007 Έκθεση της Επιτροπής

Στο Τοπογραφικό Διάγραμμα σημειώνονται
I. Η γραμμή αιγιαλού με κόκκινη συνεχή γραμμή με στοιχεία Α, Β
II. Η γραμμή παραλίας με κίτρινη συνεχή γραμμή με στοιχεία Α', Β'

Ημερομηνία 29/12/2007

Η ΕΠΙΤΡΟΠΗ

Η ΠΡΟΕΔΡΟΣ
ΛΑΘΙΩΤΑΚΗ-ΧΡΙΣΤΟΦΙΔΗ ΜΑΡΙΑ
ΕΦΟΡΙΑΚΟΣ Α'

ΤΑ ΜΕΛΗ
1. ΕΥΑΓΓΕΛΟΣ ΠΑΥΛΙΔΗΣ ΠΟΛ. ΜΗΧΑΝΙΚΟΣ με Α8
2. ... ΚΩΝΣΤΑΝΤΙΝΟΣ ... 1.Ε.Δ.
3. ΖΑΧΑΡΙΑΣ Ν. ΠΑΠΟΥΤΣΑΚΗΣ ΑΝΤΙΠΛΟΙΑΡΧΟΣ Λ.Σ

ΠΙΝΑΚΑΣ ΕΜΒΑΔΩΝ

ΙΔΙΟΚΤΗΤΕΣ	ΕΜΒΑΔΩΝ ΕΩΣ ΓΡΑΜΜΗ ΠΑΡΑΛΙΑΣ	ΕΜΒΑΔΩΝ ΜΕΤΑΞΥ ΓΡΑΜΜΗΣ ΑΙΓΙΑΛΟΥ ΚΑΙ ΠΑΡΑΛΙΑΣ (μ2)			ΣΥΝΟΛΙΚΟ ΕΜΒΑΔΩΝ
		Τμήμα 1	Τμήμα 2	Τμήμα 3	
ΕΜΜ. ΜΑΤΖΑΡΑΚΗΣ Ι. ΣΟΥΡΓΙΑΔΑΚΗΣ	4268.28 μ2	359.00	720.09	320.40	5667.77μ2
		Σύνολο 1399.49μ2			

Πίνακας συντεταγμένων κορυφών αιγιαλού

ΣΗΜΕΙΟ	X	Y
A	657097.66	3905973.90
B	657130.63	3906039.01
44δ	657087.06	3905957.46
27δ	657138.57	3906081.70

Το 44δ είναι σημείο της ήδη καθορισμένης γραμμής αιγιαλού
Αριθμ. αποφ. 11194/13-3-81 ΦΕΚ243/Δ/7-5-81

Το 27δ είναι σημείο της ήδη καθορισμένης γραμμής αιγιαλού
Αριθμ. αποφ. 10450/27-1-75 ΦΕΚ35/Δ/18-2-75

Πίνακας συντεταγμένων κορυφών παραλίας

ΣΗΜΕΙΟ	X	Y
A'	657088.97	3905978.88
B'	657121.06	3906042.25
44	657076.82	3905960.04
27	657129.03	3906085.09

Το 44 είναι σημείο της ήδη καθορισμένης γραμμής παραλίας
Αριθμ. αποφ. 11194/13-3-81 ΦΕΚ243/Δ/7-5-81

Το 27 είναι σημείο της ήδη καθορισμένης γραμμής παραλίας
Αριθμ. αποφ. 10450/27-1-75 ΦΕΚ35/Δ/18-2-75

ΙΔΙΟΚΤΗΣΙΑ: ΕΜΜΑΝΟΥΗΛ ΜΑΤΖΑΡΑΚΗ, ΙΩΑΝΝΗ ΣΟΥΡΓΙΑΔΑΚΗ

ΜΕΛΕΤΗ: Καθορισμός αιγιαλού και παραλίας

ΘΕΣΗ: Τσιφλίκι Ελούντας Δήμου Αγ. Νικολάου

ΜΕΛΕΤΗΤΗΣ: ΣΤΕΦΑΝΟΣ ΜΠΕΛΙΜΠΑΣΑΚΗΣ, Πολιτικός Μηχανικός

ΘΕΜΑ: Τοπογραφικό και Κτηματολογικό Διάγραμμα

Κλίμακα 1:500

Σύστημα συντεταγμένων ΕΓΣΑ 87
Φύλλο Χάρτη 1:50000 Αγιος Νικόλαος
Συντελεστής Κλίμακας Ko=0.9996

ΣΥΝΤΑΞΗ ΔΕΚΕΜΒΡΙΟΣ 2007

Ο ΜΕΛΕΤΗΤΗΣ	ΕΛΕΓΧΟΣ ΓΙΑ ΤΗΝ ΑΚΡΙΒΕΙΑ ΤΗΣ ΑΠΟΤΥΠΩΣΗΣ	ΘΕΩΡΗΣΗ
ΣΤΕΦΑΝΟΣ Χ. ΜΠΕΛΙΜΠΑΣΑΚΗΣ ΠΟΛΙΤΙΚΟΣ ΜΗΧΑΝΙΚΟΣ Ε.Μ.Π. - ΕΡΓΟΛΑΒΟΣ Δ.Ε. ΚΡΙΘΜΟΣ Μ.Ε.Ε.Π. 14448 ΚΑΝΙΩΝ 10 - Τ.Κ. 71307 ΗΡΑΚΛΕΙΟ ΚΡΗΤΗΣ ΤΗΛ. & FAX: 2810 241562	Άγιος Νικόλαος 28/12/07 ΣΤΑΜΟΣ ΚΩΝΣΤΑΝΤΙΝΟΣ Τοπογράφος Μηχανικός Τ.Ε.Ι.	ΑΓ. ΝΙΚΟΛΑΟΣ 28/12/07 ΛΑΘΙΩΤΑΚΗ-ΧΡΙΣΤΟΦΙΔΗ ΜΑΡΙΑ ΕΦΟΡΙΑΚΟΣ Α'



ΑΠΟ ΤΟ ΕΘΝΙΚΟ ΤΥΠΟΓΡΑΦΕΙΟ
ΚΑΠΟΔΙΣΤΡΙΟΥ 34 * ΑΘΗΝΑ 104 32 * ΤΗΛ. 210 52 79 000 * FAX 210 52 21 004
ΗΛΕΚΤΡΟΝΙΚΗ ΔΙΕΥΘΥΝΣΗ: http://www.et.gr – e-mail: webmaster@et.gr